


# NOTICE DE MONTAGE CELLULE LS5

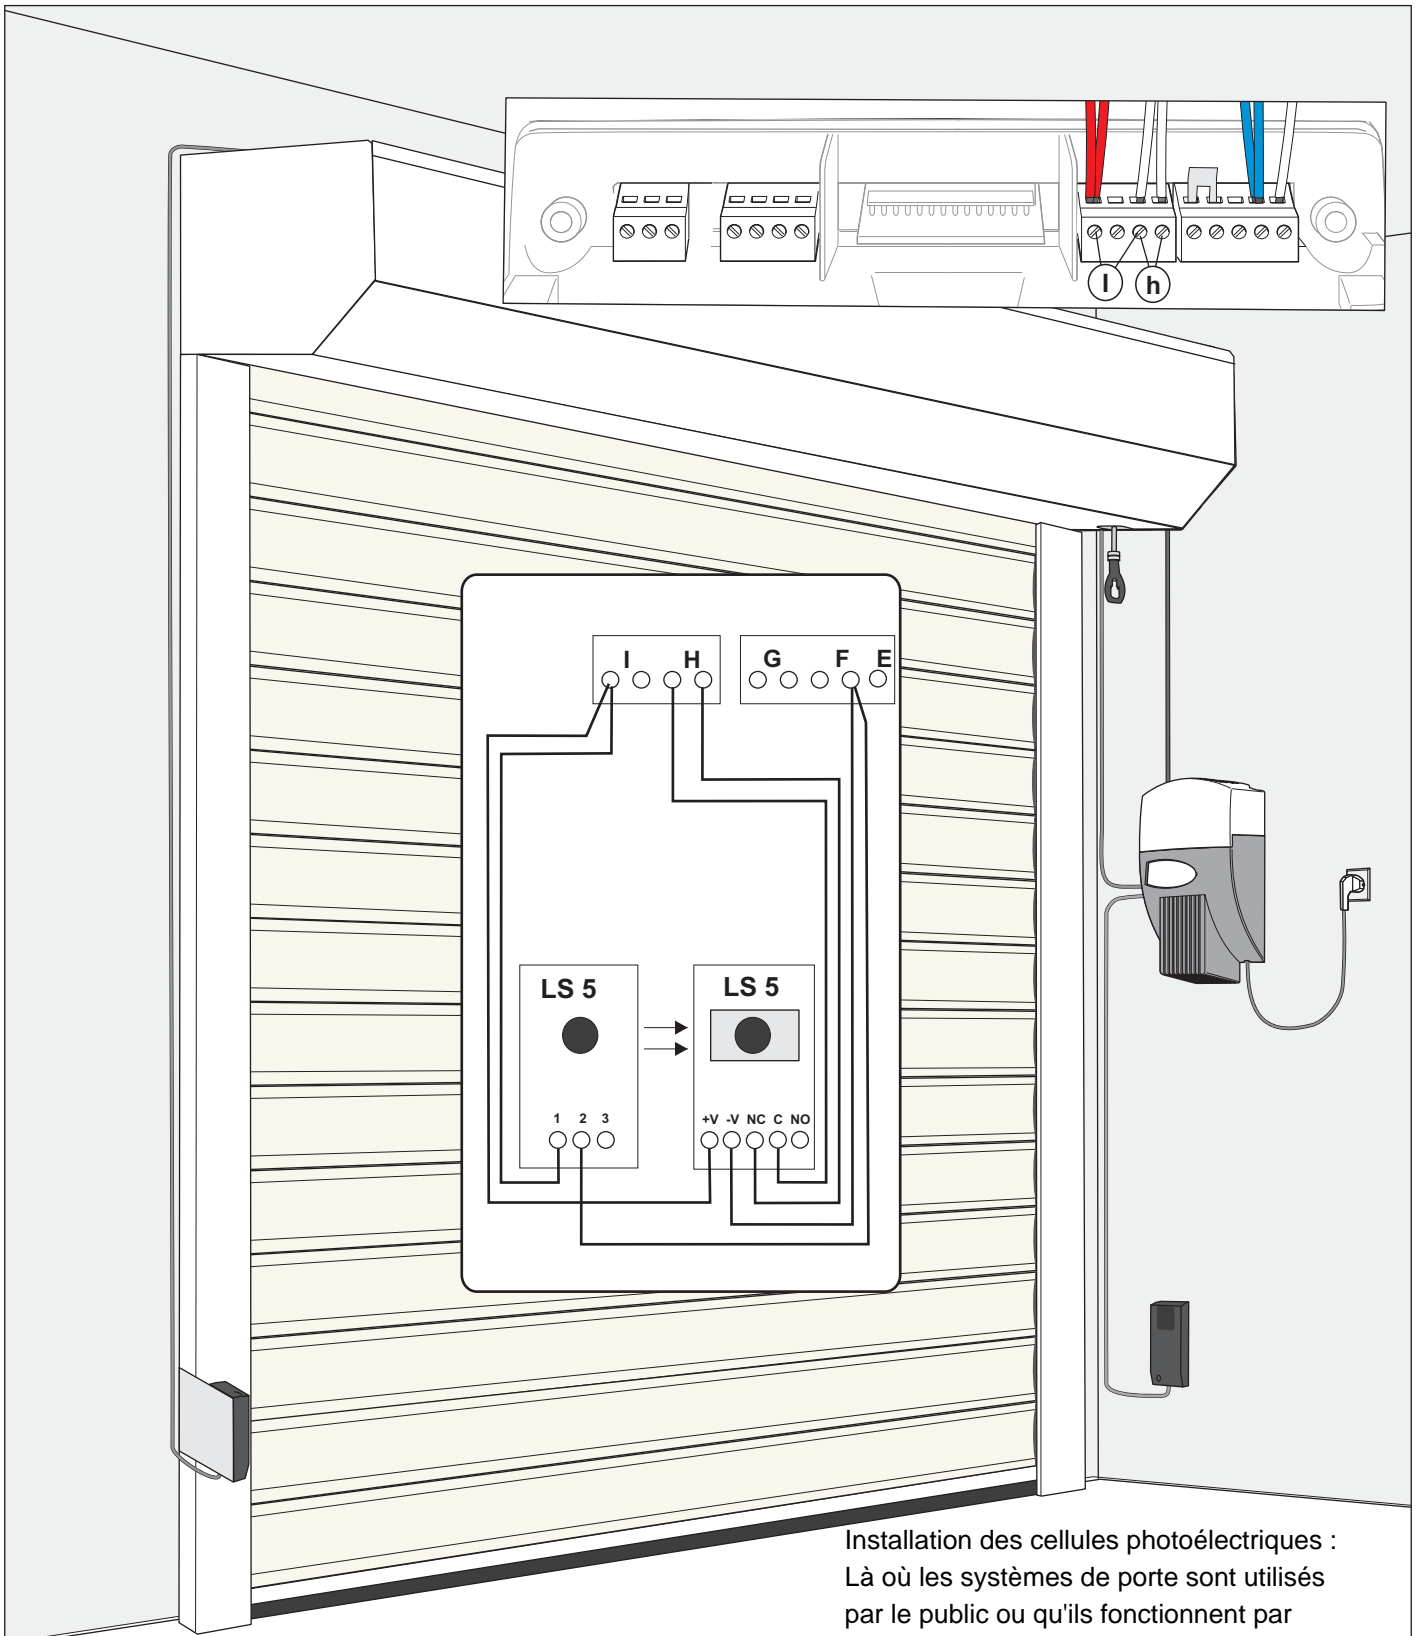

POTHO CELLS: TYPE LS 5  
CABLE TYPE: J-YY 2 x 2 x 0,6

Installation des cellules photoélectriques :  
Là où les systèmes de porte sont utilisés par le public ou qu'ils fonctionnent par commande hors de vue de la porte, ou si le mode de fonctionnement de l'unité de contrôle est en "fermeture automatique" une cellule photoélectrique doit être installée. Installer les cellules à une hauteur de 20 à 30 cm. Respecter une distance avec la porte par rapport au câble extensible. Enlever le pont sur le terminal (h) et acheminer le câble et le fil conformément à l'illustration. Obligation de maintenance des cellules tous les 6 mois.